

- Notes :
- Les surfaces ont été calculées à partir des relevés effectués en Juillet 2017 par Géopertise Conseil, Géomètres-Experts.
 - Les affectations ont été apprécées en fonction des signes apparents constatés sur place et sans consultation des baux. Les affectations correspondent aux désignations mentionnées sur les plans.

DIEPPE

(76200 - Seine-Maritime)


Centre Commercial du Belvédère

Rue des acadiens

Cadastre: section BW n° 49

REZ-DE-CHAUSSEE

"RESERVE IMMOCHAN "

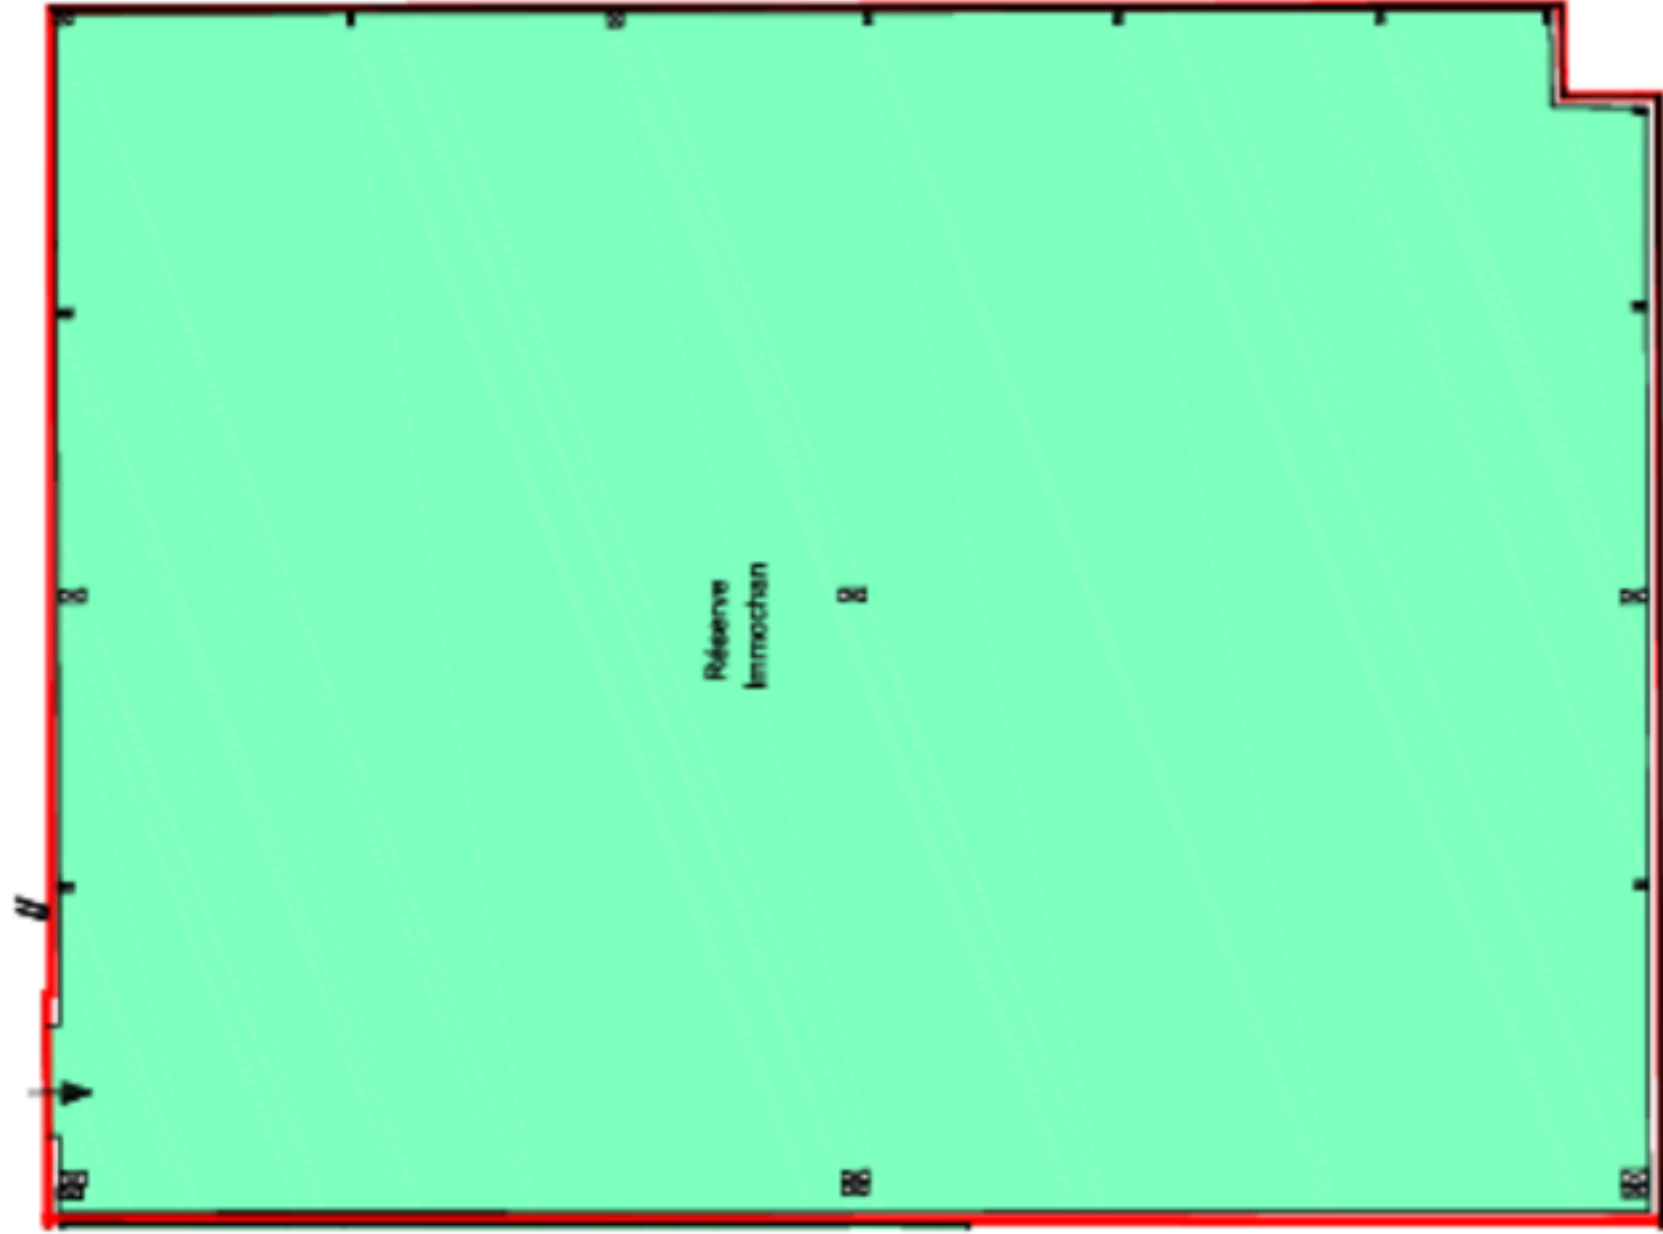

ENSEIGNE	"Réserve Immochan "
ACTIVITE	Réserve
NIVEAU	REZ-DE-CHAUSSEE
Surfaces SDP	609 m²
Surfaces SHON	620 m²
Surfaces GLA	620 m²
Réserve commerciale	604,7 m²

Echelle 1/150



Dossier : 172282 - Année : 17, 2017 - Indice : A
Date : Juillet 2017 - Prop : JOUAFINS



Géopertise Conseil
Géomètres-Experts
N° 400000000
N° 400000000
N° 400000000